מקום: בכור שלום שטרית 6 תל אביב
לידור

מדידת שטחים במ"ר

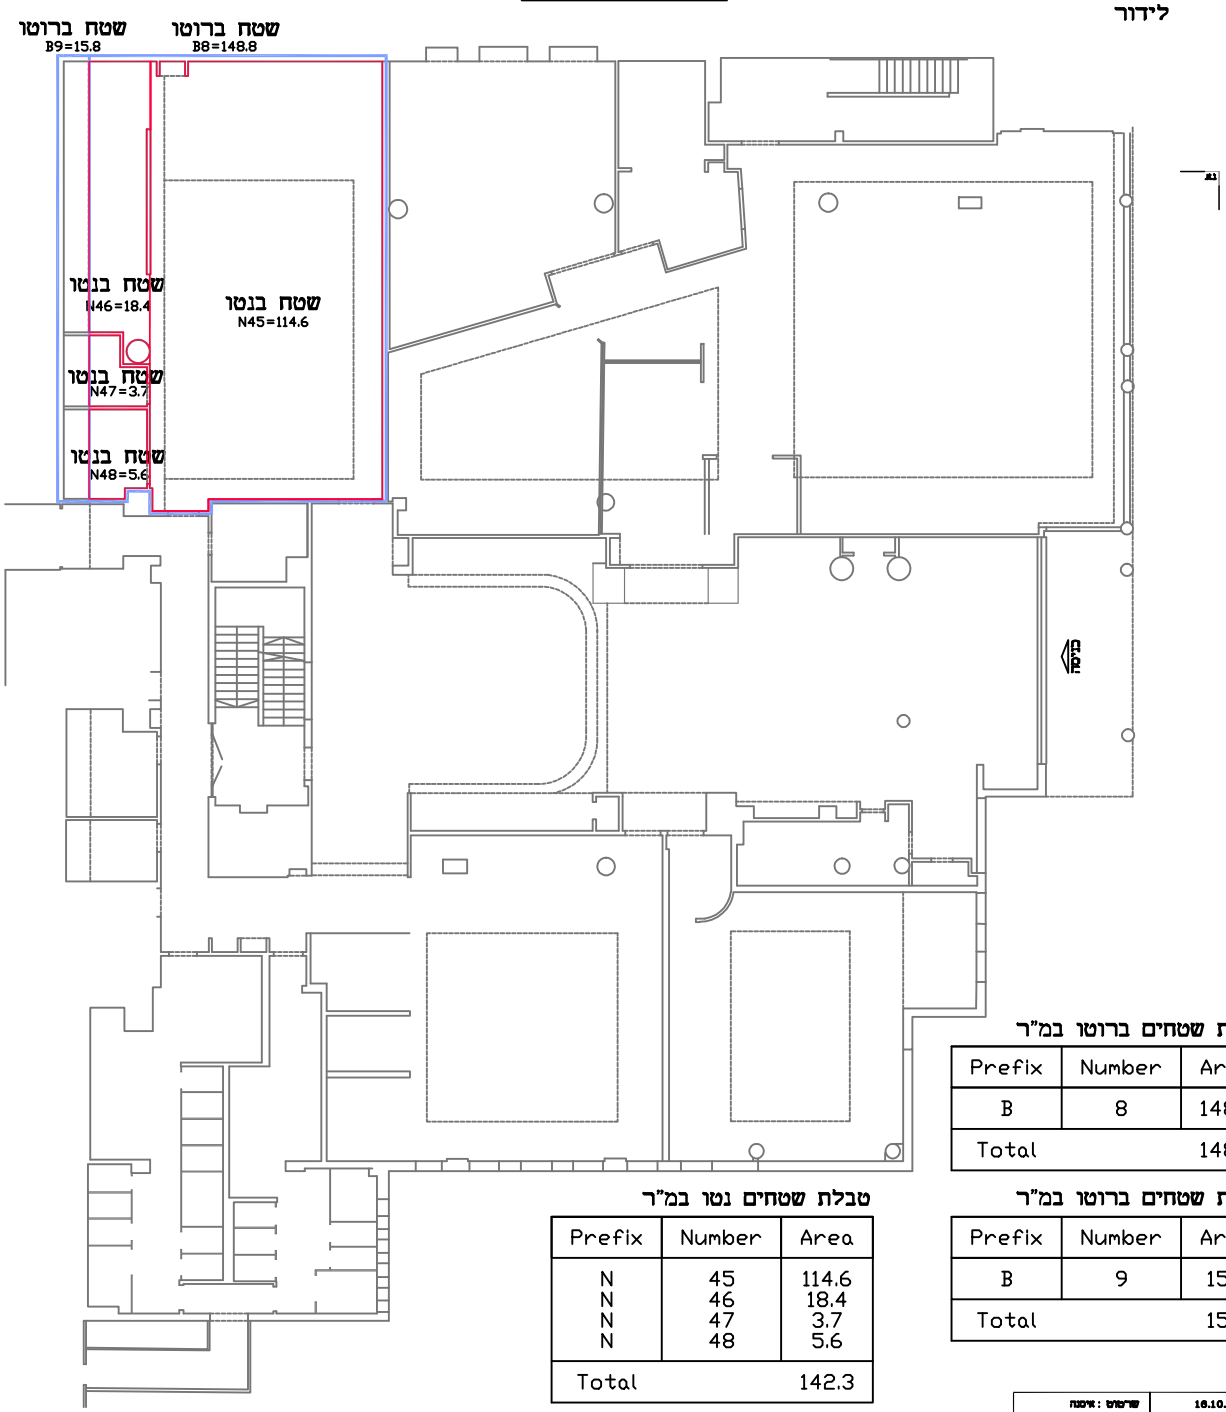

טבלת שטחים ברוטו במ"ר

Prefix	Number	Area
B	8	148.8
Total		148.8

טבלת שטחים ברוטו במ"ר

Prefix	Number	Area
B	9	15.8
Total		15.8

טבלת שטחים נטו במ"ר

Prefix	Number	Area
N	45	114.6
N	46	18.4
N	47	3.7
N	48	5.6
Total		142.3

הערות:
שטח ברוטו כולל:
קירות פנימיים מחושבים במלואם.
קירות חוץ חושבו במלואם למעט
בין דירות בהם חושב חצי משטח הקיר המשותף.
שטח נטו כולל:
שטח ריצפה ללא קירות חוץ ופנים

תאריך : 16.10.17	שרטוט : אינגה

דן שלסינגר, מודד מוסמך, רשיון מס' 644
נתן שלסינגר, מודד מוסמך, רשיון מס' 1234

שלסינגר מדידות ומערכות מידע בע"מ
רח' החומה 12 ראשל"צ טל': 03-9523332
Email: office@DNTS.co.il

P:\7000-7999\7500-7599\7582\7582-area-11102017.dwg 11.10.2017 12:40